

JÁSZÁROKSZÁLLÁS VÁROS TELEPÜLÉSSZERKEZETI TERVE M = 1:10 000

KÉSZÜLT AZ ÁLLAMI ALAPADATOK FELHASZNÁLÁSÁVAL. ADATSZOLGÁLTATÁS SORSZÁMA 1459.

0 100 200 400 600 800 1 000 méter


T03

T05

T06

N

T10

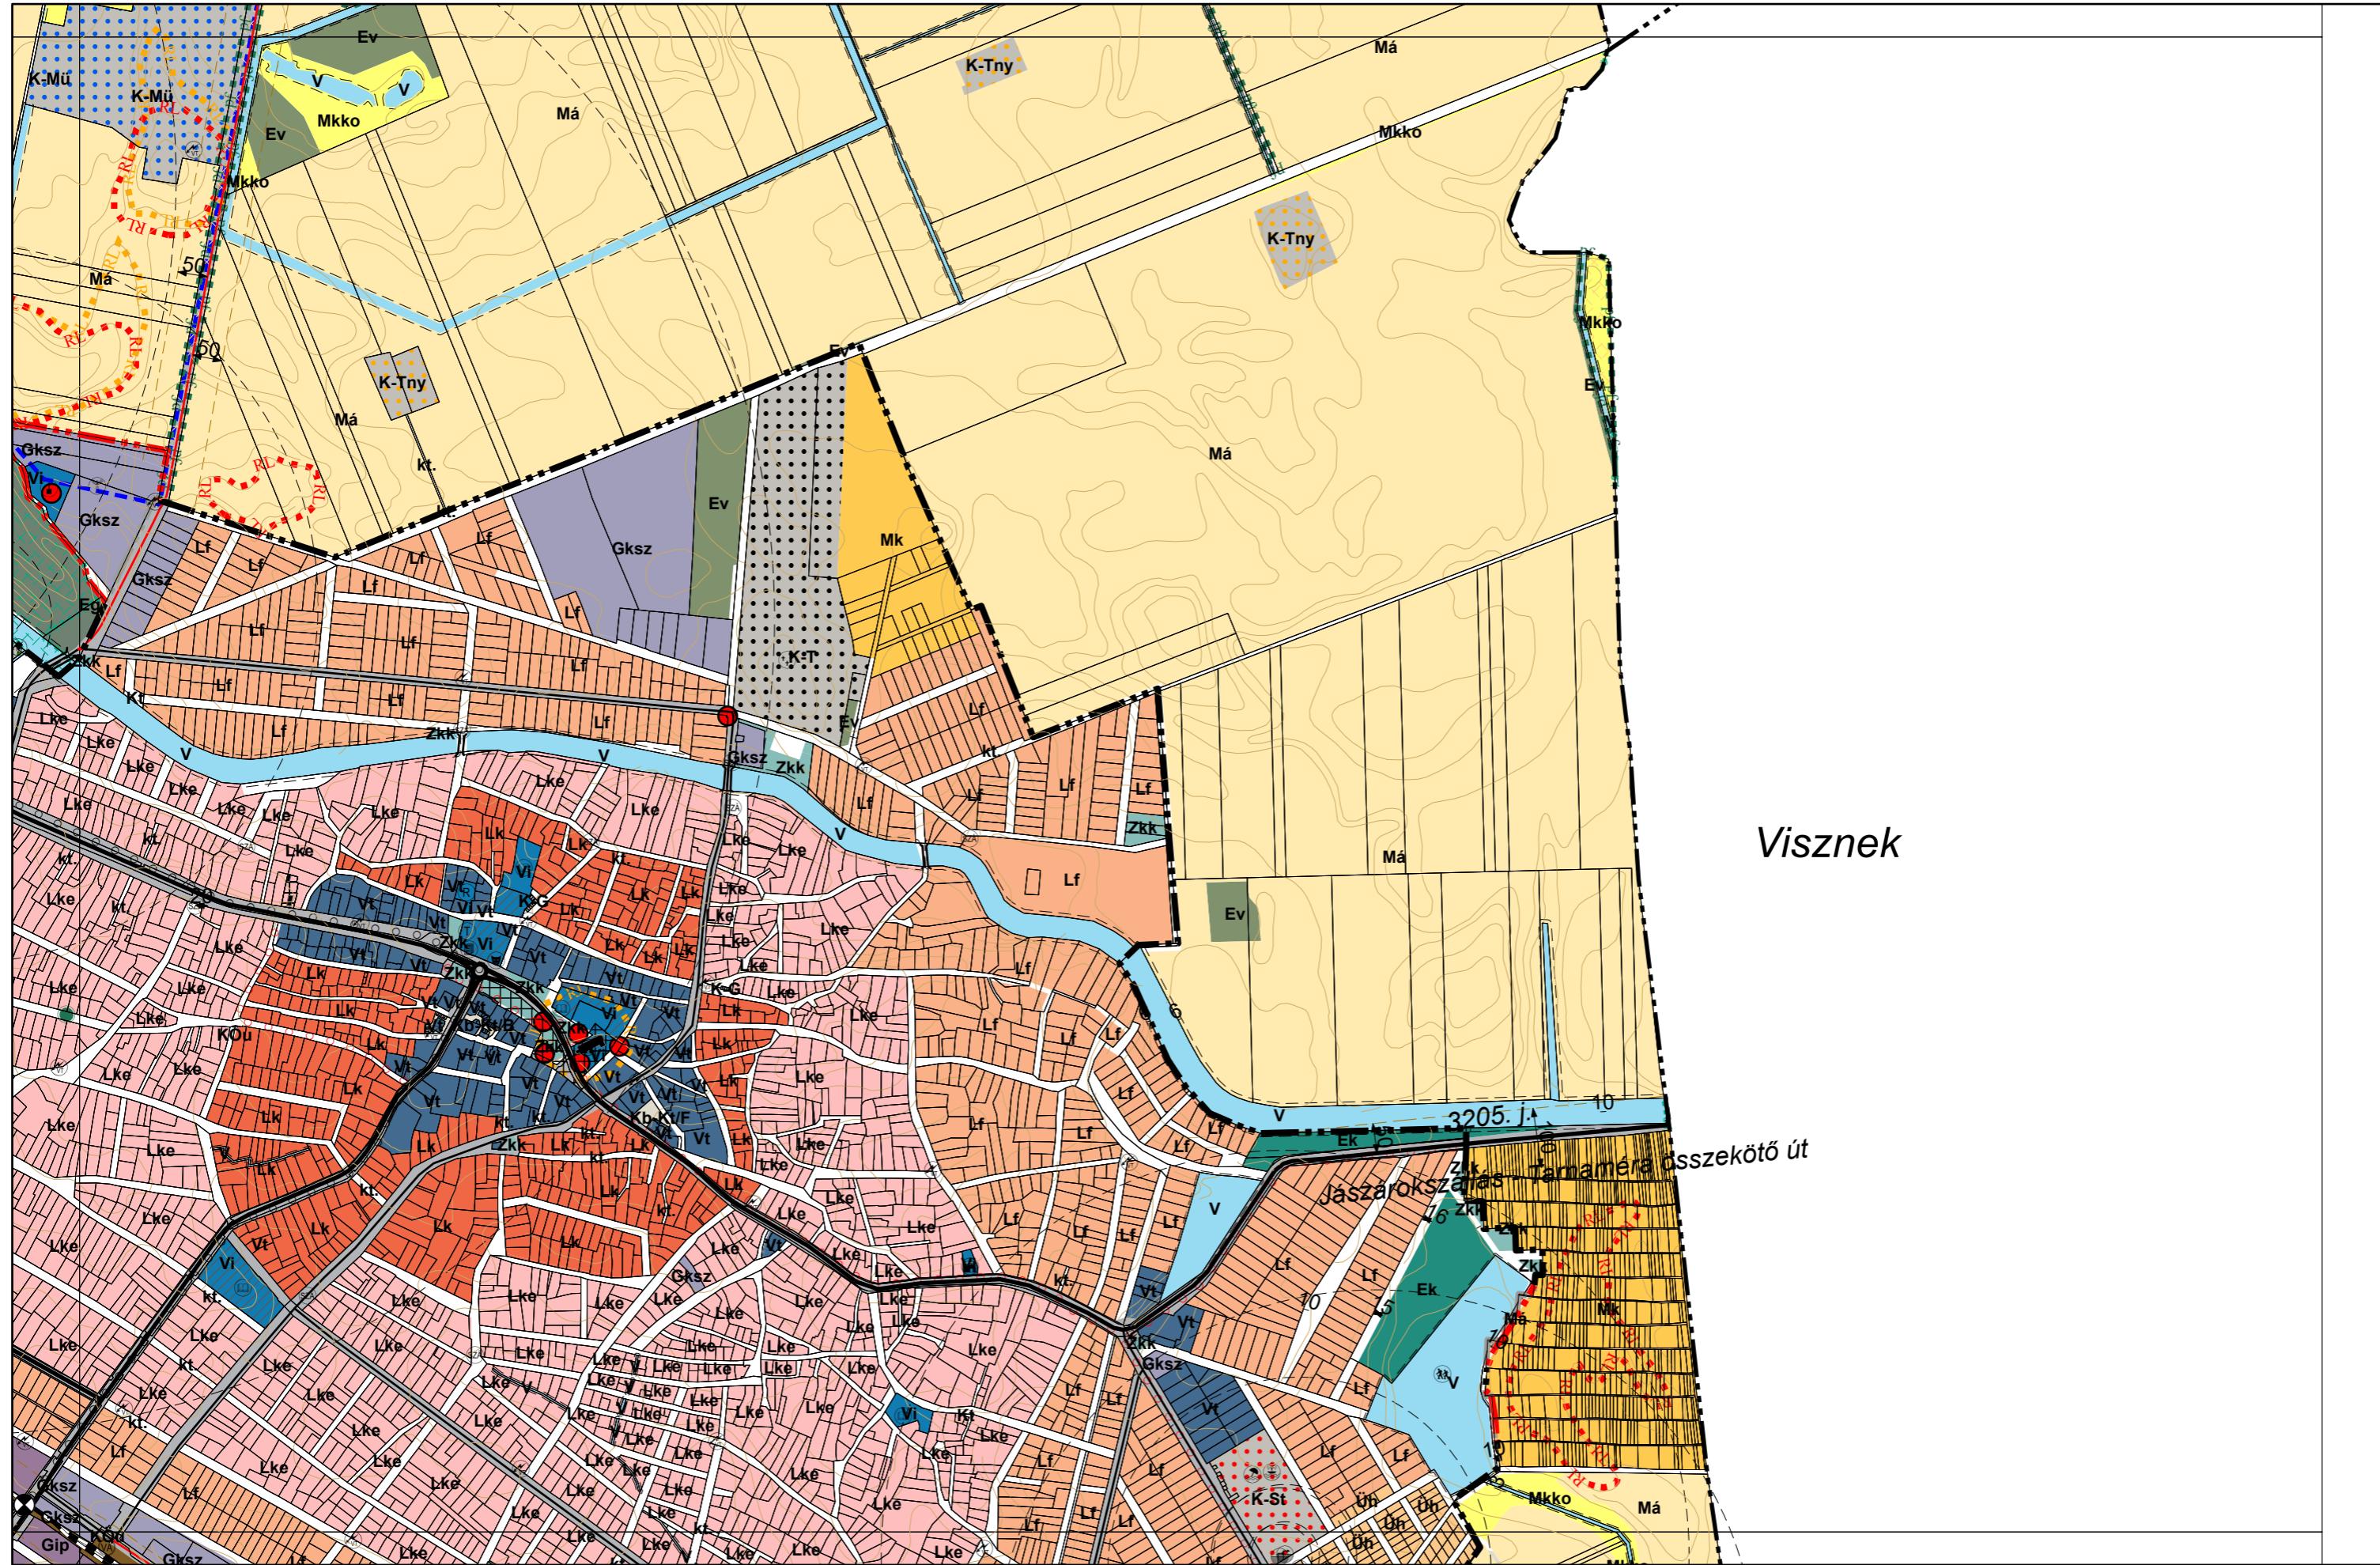

Visznek